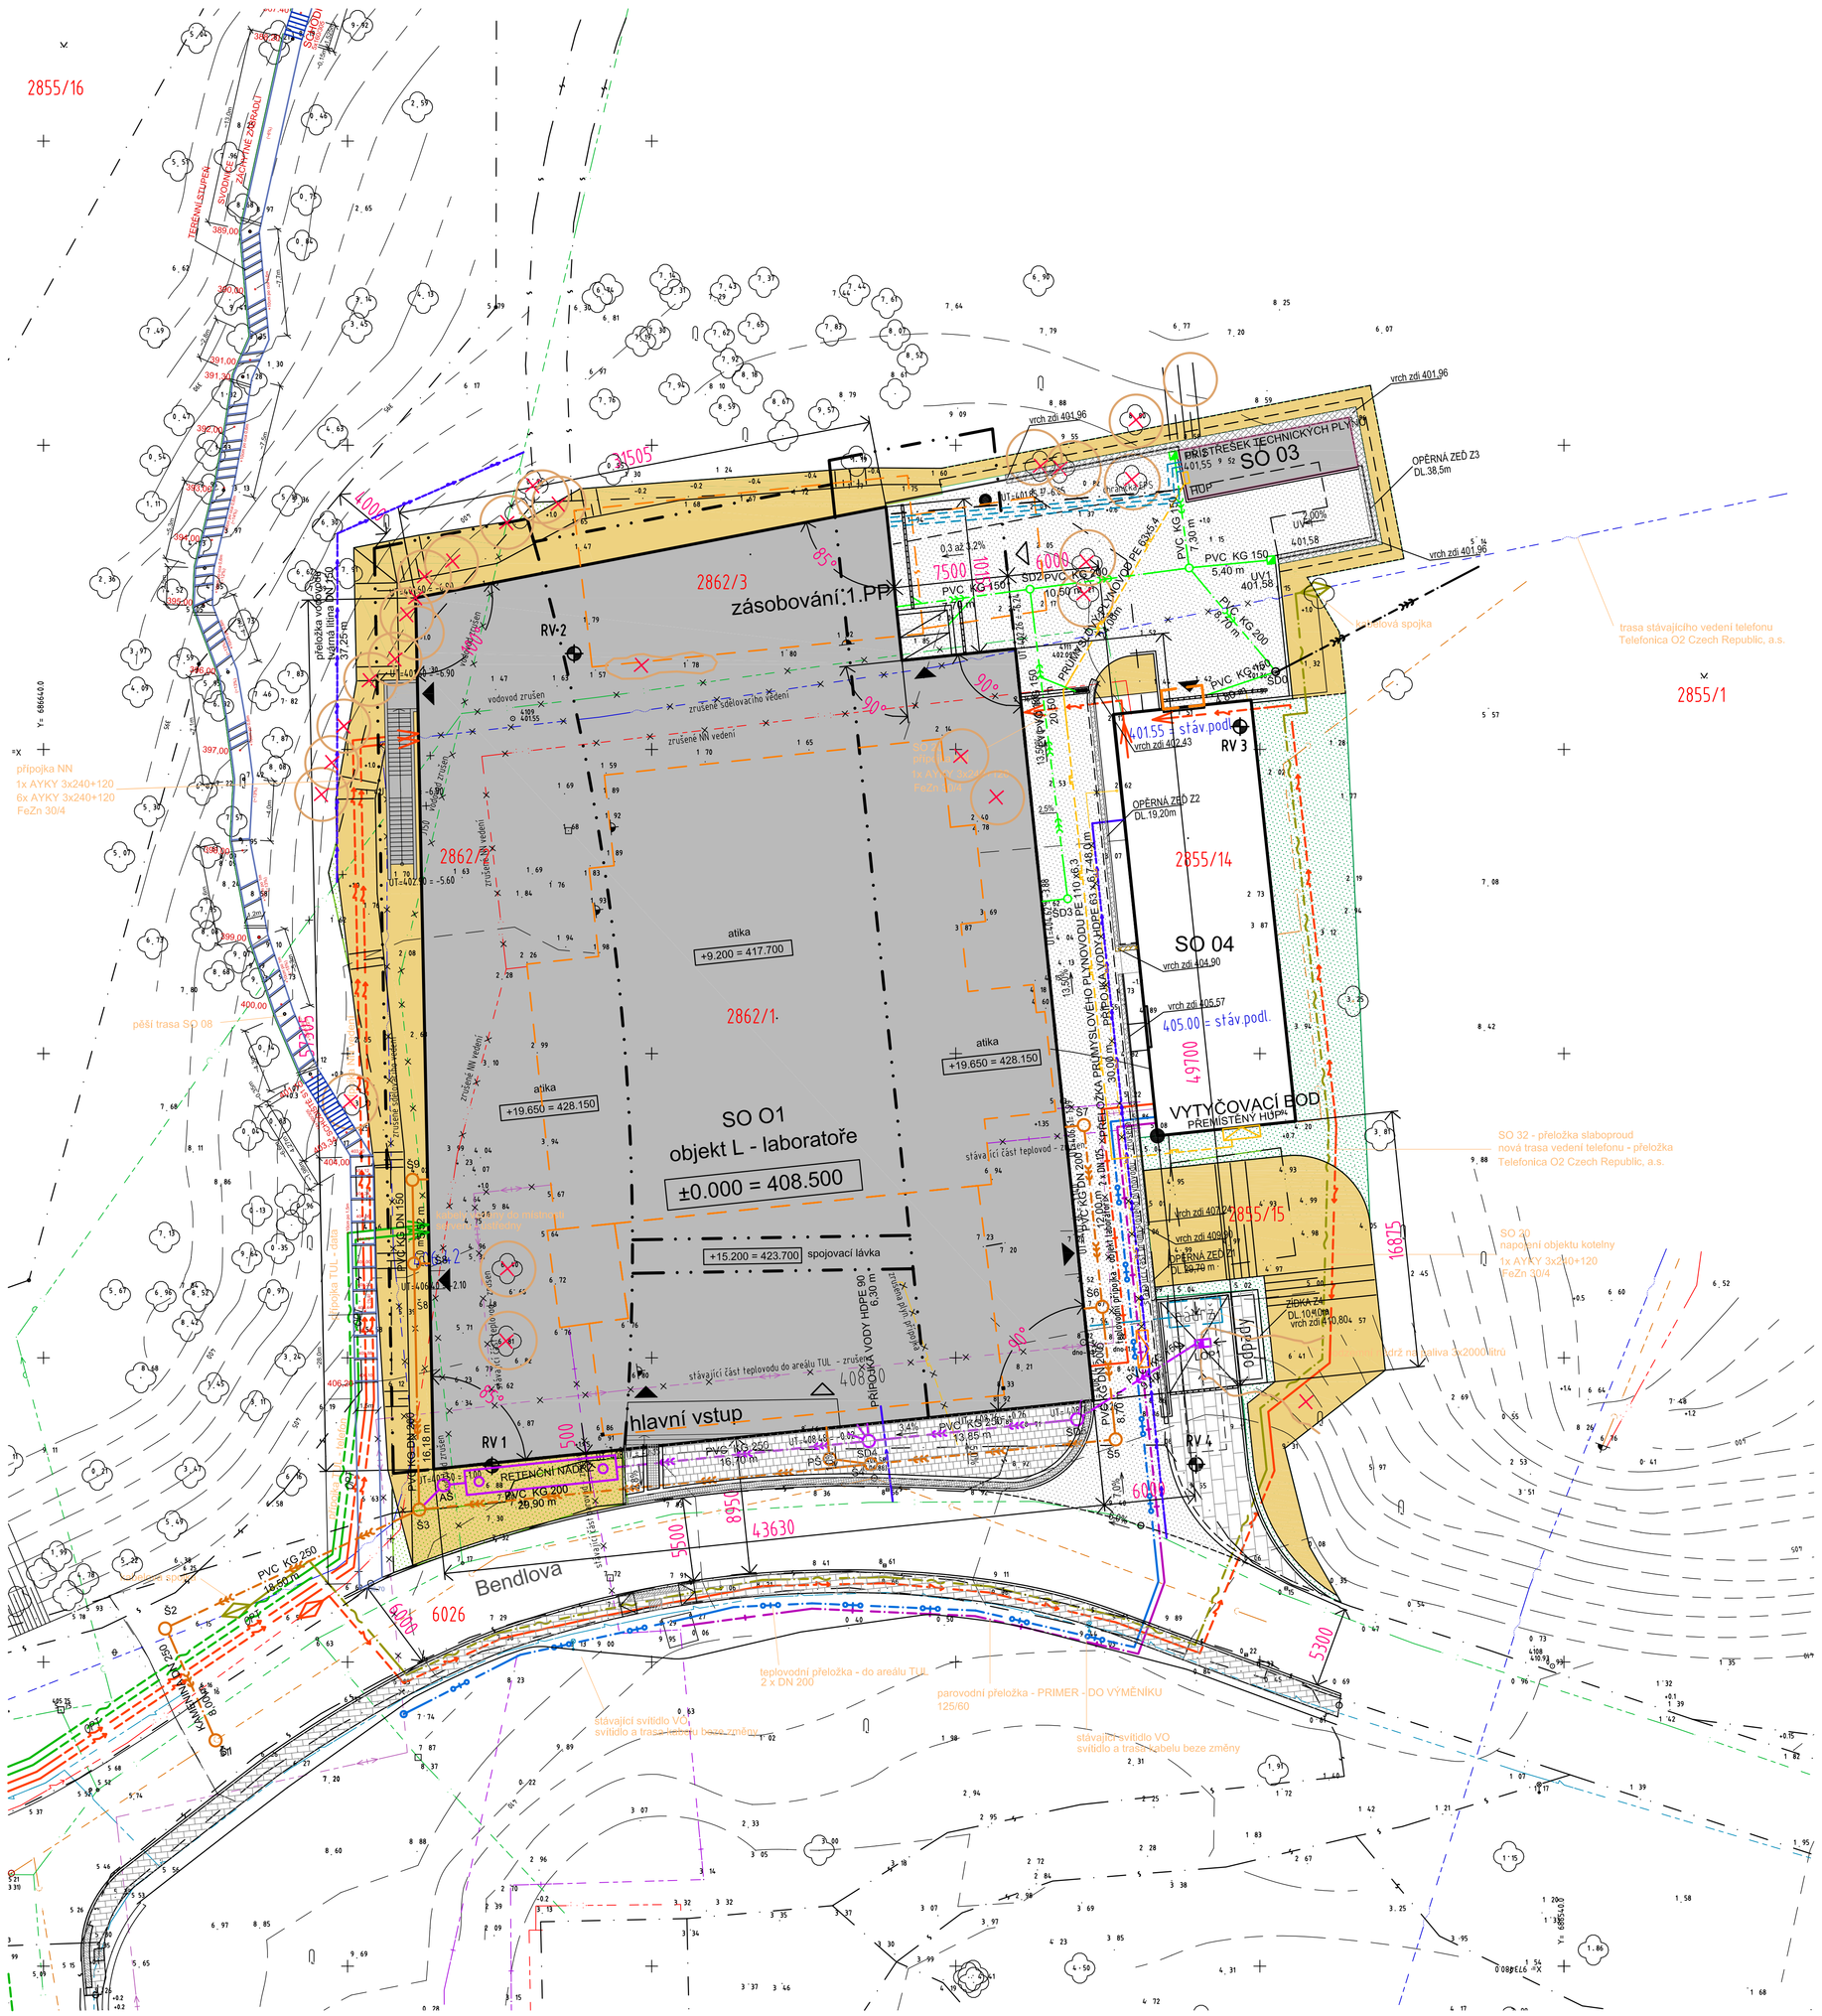
SO 01
objekt L - laboratoře
±0.000 = 408.500
SO 03
PŘÍSTŘEŠEK TECHNICKÝCH PLYNŮ
SO 04
zásobování 1.PP
hlavní vstup
Bendlova
RV-2
RV 1
RV 3
RV 4
VYTYČOVACÍ BOD
PŘEMÍSTĚNÝ HOPE
atika
+9.200 = 417.700
+19.650 = 428.150
+15.200 = 423.700 spojovací lávka
2862/3
2862/2
2862/1
2855/14
2855/15
2855/16
2855/1
trasa stávajícího vedení telefonu
Telefonica O2 Czech Republic, a.s.
SO 32 - přeložka slaboproud
nová trasa vedení telefonu - přeložka
Telefonica O2 Czech Republic, a.s.
SO 30
napojení objektu kotelny
1x AYKY 3x240+120
FeZn 30/4
přípojka NN
1x AYKY 3x240+120
6x AYKY 3x240+120
FeZn 30/4
pěší trasa SO 08
teplovodní přeložka - do areálu TUL
2 x DN 200
parovodní přeložka - PRIMER - DO VÝMĚNÍKU
125/60
stávající svítidlo VO
svítidlo a trasa vedení beze změny
stávající svítidlo VO
svítidlo a trasa vedení beze změny
stávající svítidlo VO
svítidlo a trasa vedení beze změny